


Das Urheberrecht dieser Zeichnung steht uns zu. Jede von uns nicht genehmigte
 Benutzung, auch auszugsweise, insbesondere Vervielfältigung, Mängel oder
 Überlassung an andere ist nach den geltenden gesetzlichen Bestimmungen
 unzulässig, also strafbar und macht Schadensersatzpflichtig.

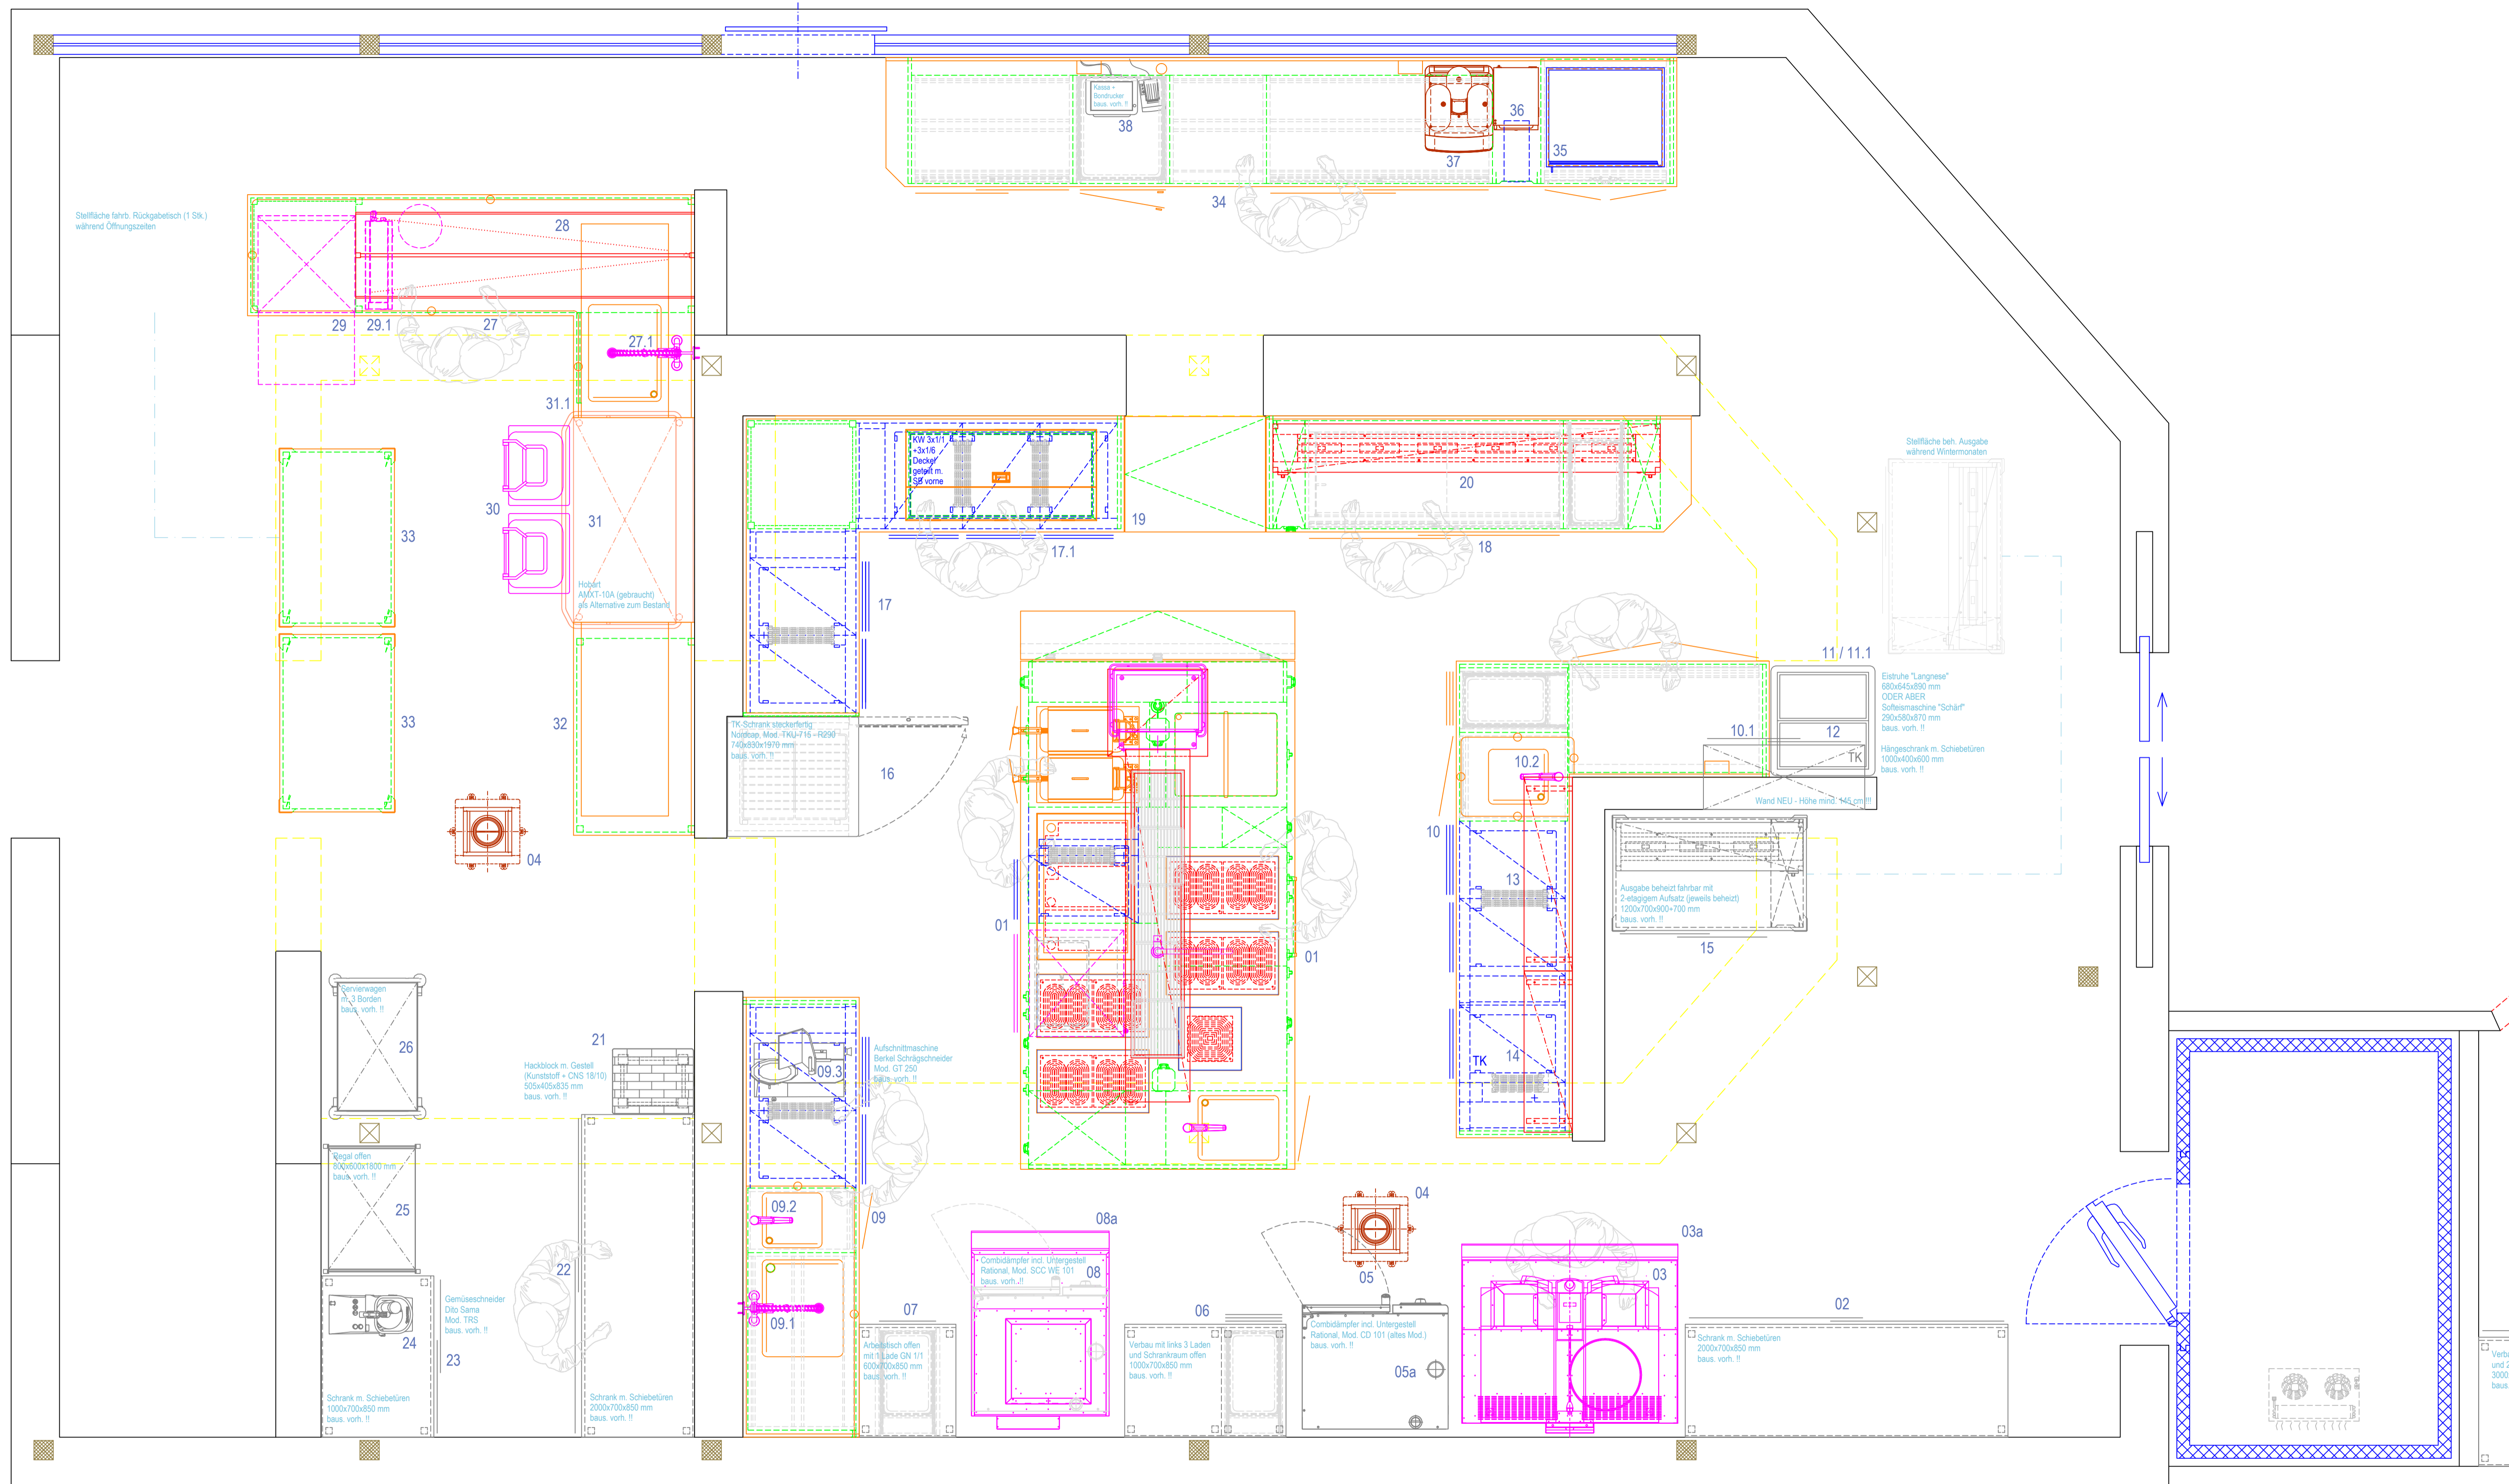

■	KÜHLTECHNISCHE GERÄTE
■	WANDGERÄTE, AUFBAUTEN & REGALE
■	NEUE GERÄTE-/VERBAUTEN
■	KORPUS-/UNSICHTBARE LINIEN
■	VORHANDENE GERÄTE
■	GERÄTE BEISTELLUNG KUNDE
■	GERÄTE HANDELSWARE
■	AUSBAUSTUFE

Name:	Datum:	Änderung:
KUNDE XXX		
PROJEKT XXX		
Vertrieb-Innendienst:	Fr. Michaela Kübler	Planbezeichnung APLAN
Vertrieb-Außendienst:	Hr. Karl Ulrich Kübler	Maßstab: 1:20
Auftragsnummer:		Format: A1
Großküchentechnik Büro für Technisches Zeichnen Kollerschneidweg 4183711-1000 +49 5964 100304 info@btzkuebler.de www.btzkuebler.de		
PLAN-NR.: 7054622_20211116_0		GEZ.: MK
DATUM: 16.11.2021		GEPR.: _____
Naturmasse nehmen, KOTEN PRÜFEN <small>Jede nicht genehmigte Benutzung, auch auszugsweise, insbesondere Vervielfältigung, Mitteilung oder Überlassung an Dritte ist nach den geltenden gesetzlichen Bestimmungen unzulässig, also strafbar und macht Schadensersatzpflichtig.</small>		